


НА ПОДЗЕМНАТА ТЕХНИЧЕСКА ИНФРАСТРУКТУРА

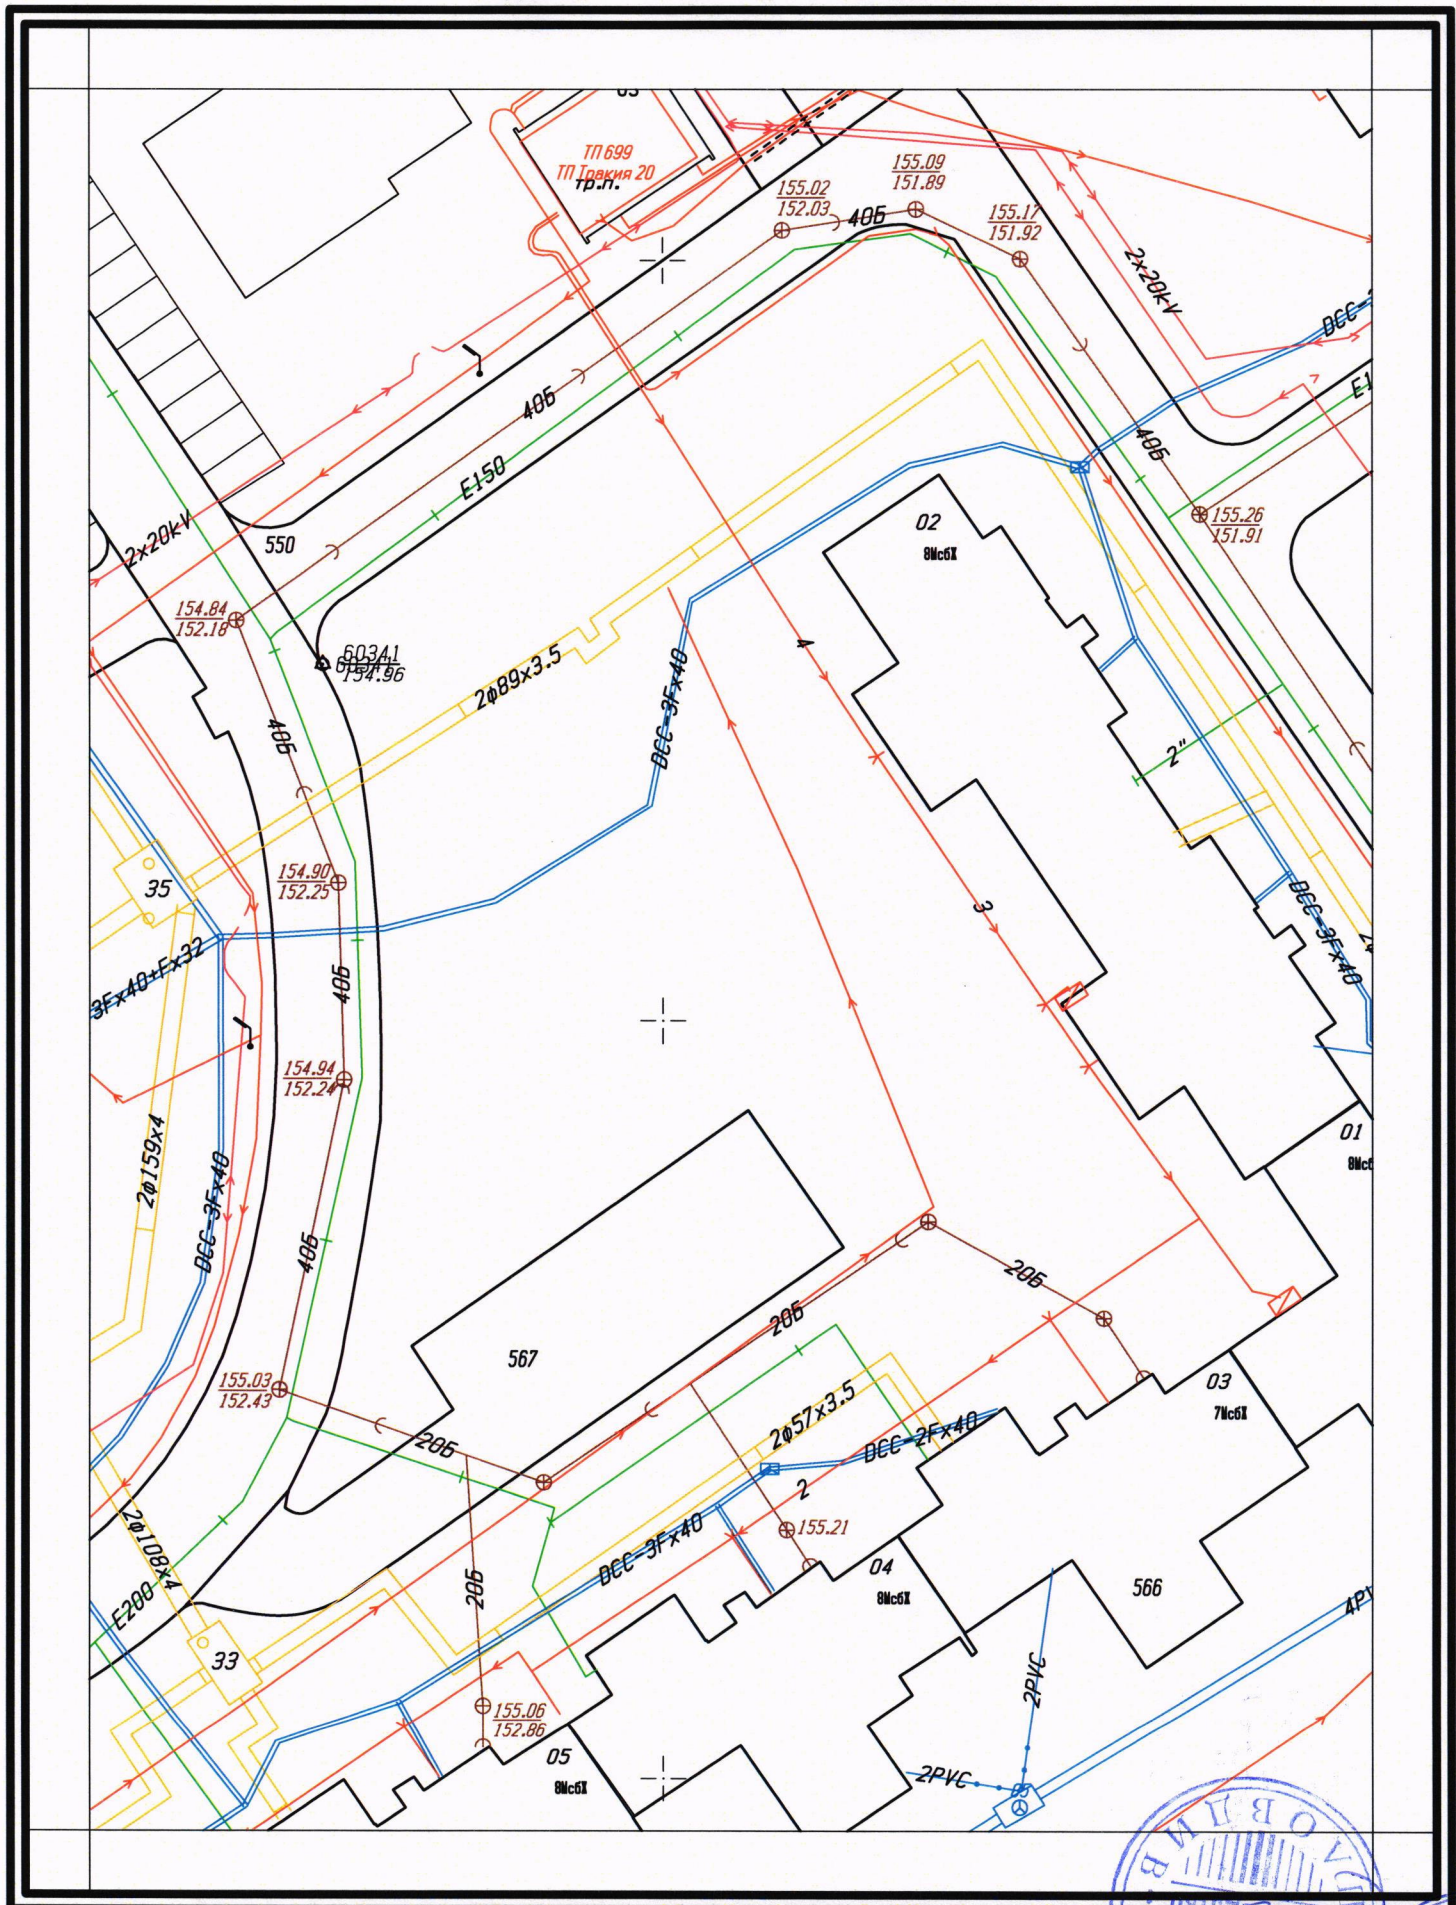

Община Пловдив, Дирекция УТ, отдел КР
 Заб: Нанесени са само изяснени ППС.
 Актуалност на КК: 04.04.2017г.

1:500
 1см=5м

Изработил:
 инж. Иван Вълков
 24.04.2017