


СИТУАЦИЯ

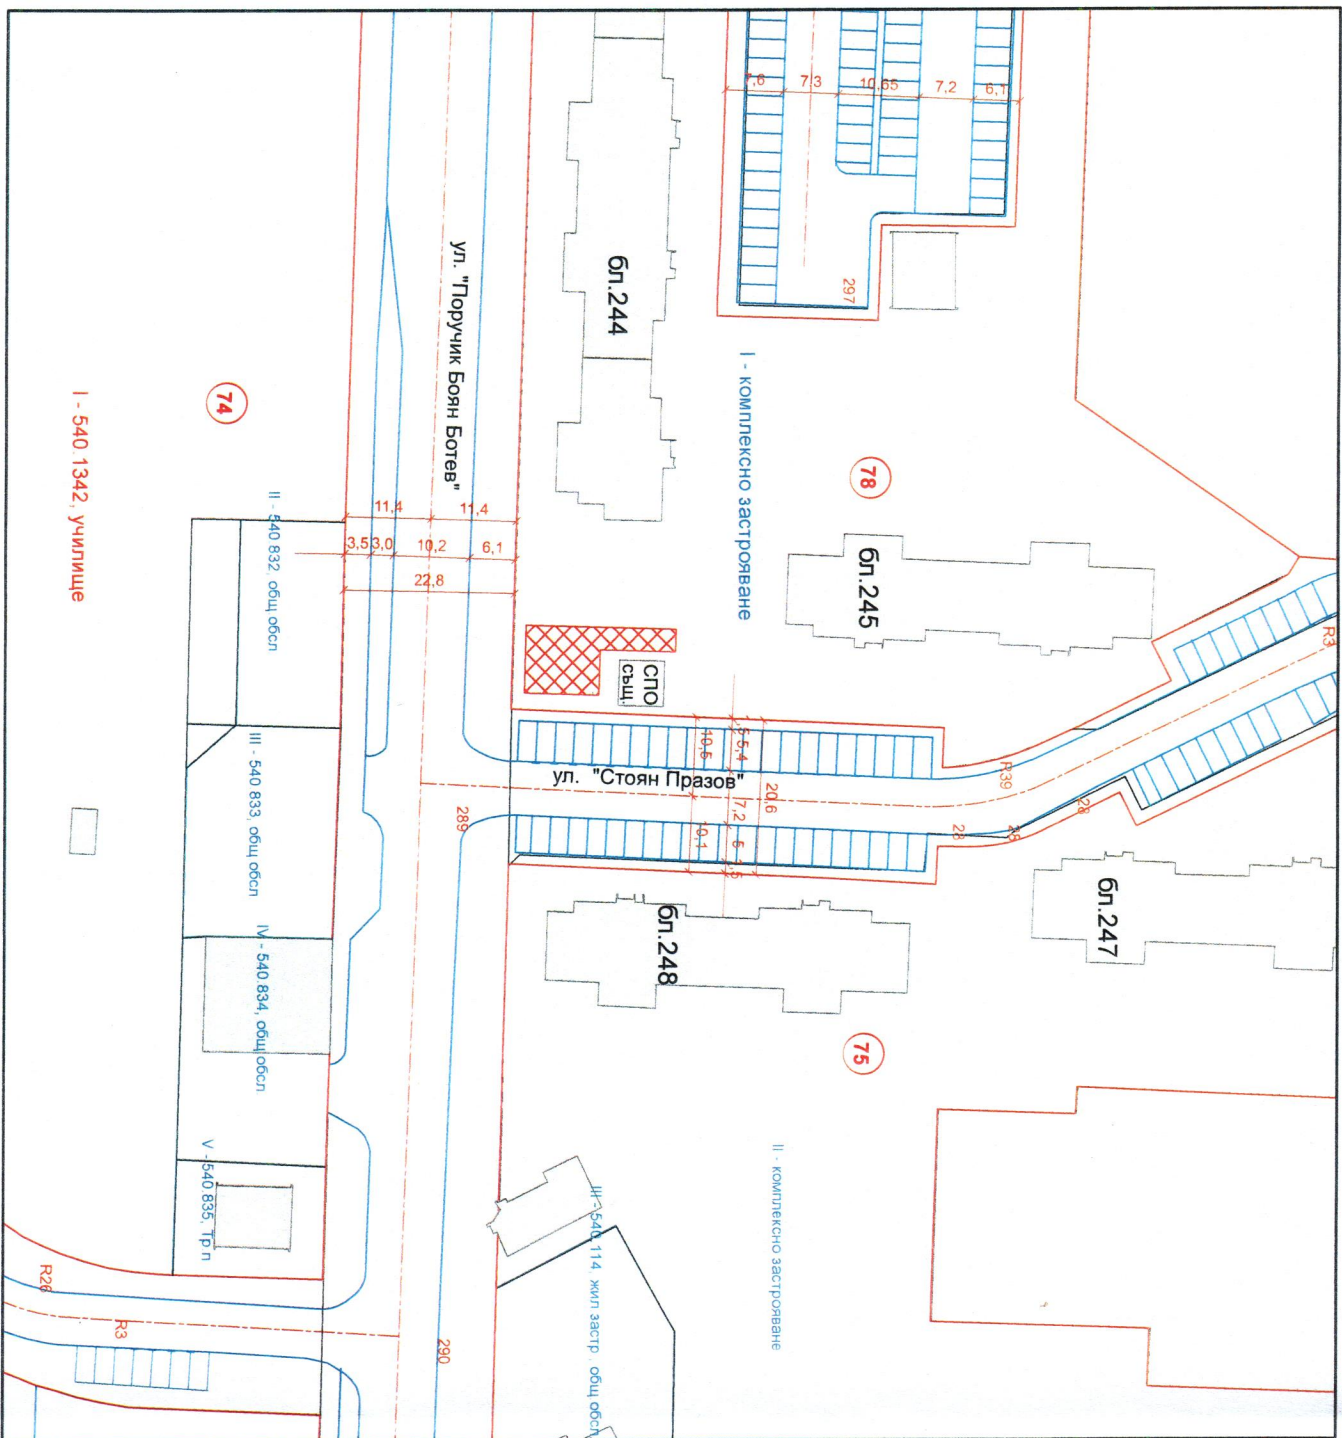


М 1:1000

 СПО за търговия с площ 120,00 кв.м.

СХЕМА

на СПО за търговия в УПИ I - комплексно застрояване, кв. 78 по плана на ЖР "Тракия", гр. Пловдив

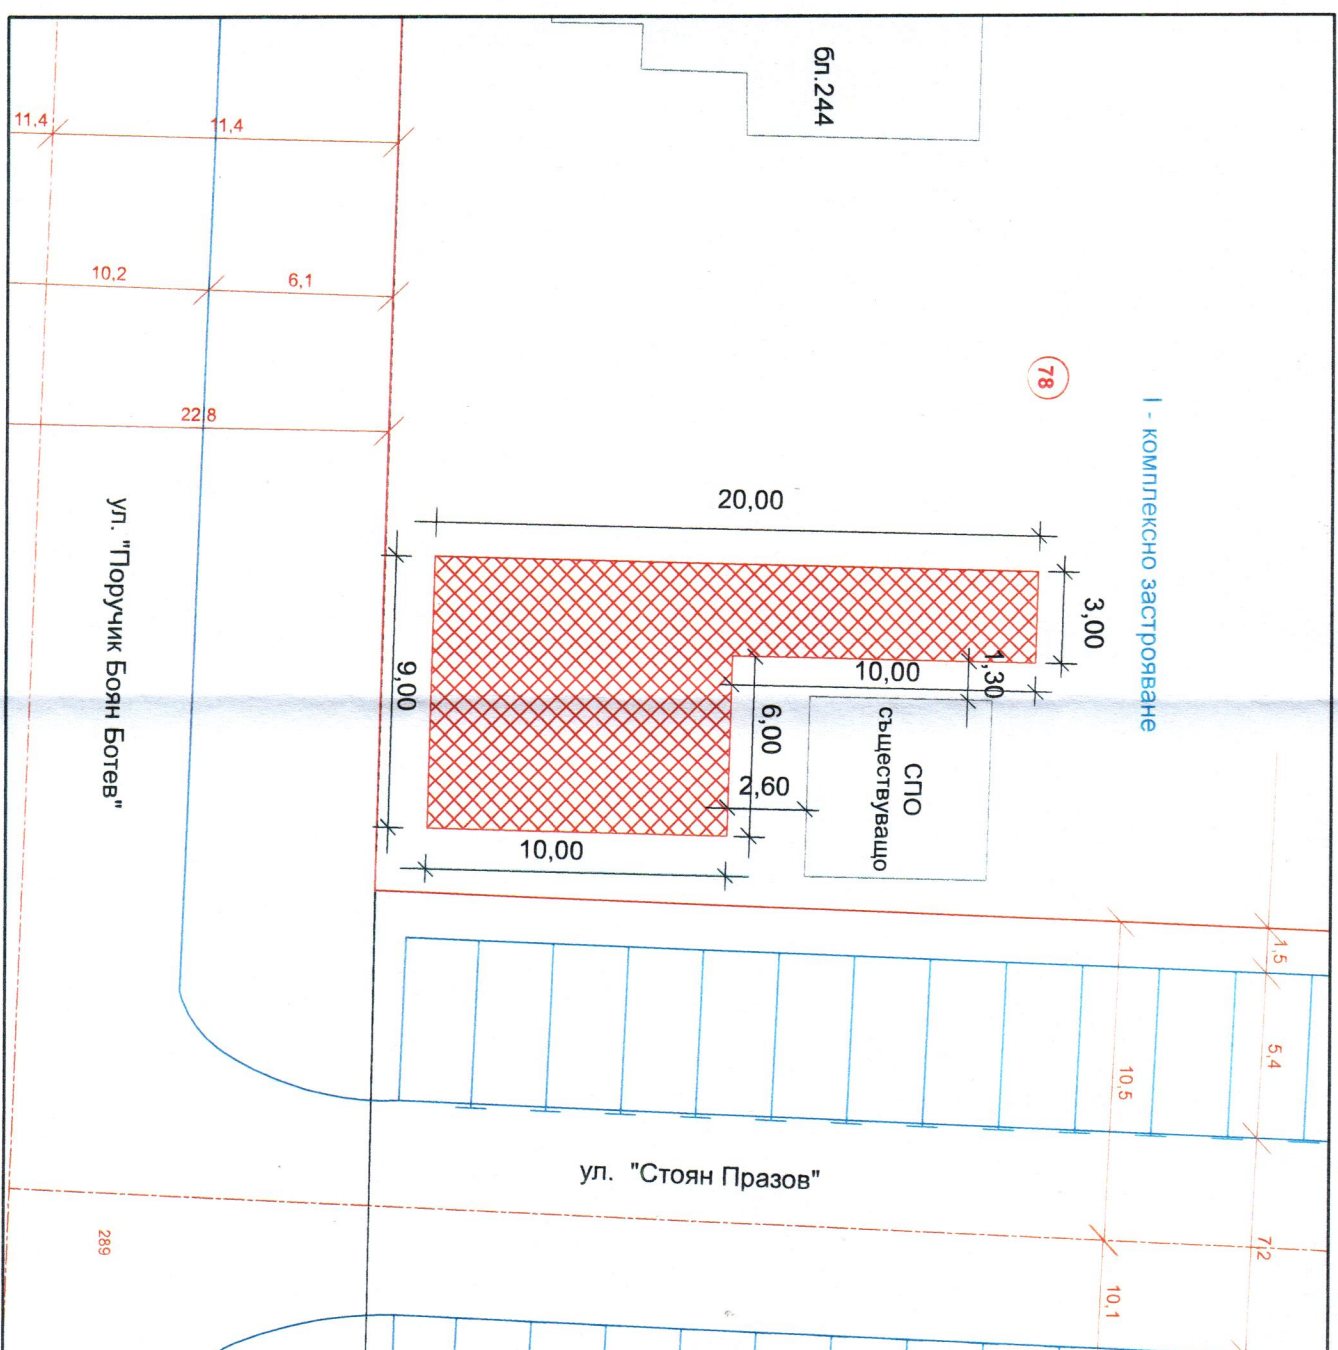

М 1:250

На основание чл. 56 от ЗУТ и чл. 8 от НРППОУТДОДЕГО на Община Пловдив, и положително решение на РЕСУТ при Район "Тракия" взето с Протокол № 07, т.4 от 26.05.2022 г., на схема за разполагане на СПО за търговия с площ 120,00 кв.м., находящ се в УПИ I - комплексно застрояване, кв. 78 по плана на ЖР "Тракия", гр. Пловдив.

Одобрявам:

АРХ. ЯНА ЖЕЛЯЗКОВА
Гл. архитект на Район "Тракия"
Община Пловдив