


М 1:1000

**СХЕМА за определяне зона за разполагане на "Стационарно преместваем обект за търговия" с площ 70 кв.м в УПИ I-Комплексно застрояване, кв. 15 по плана на ЖР "Тракция", гр.Пловдив**

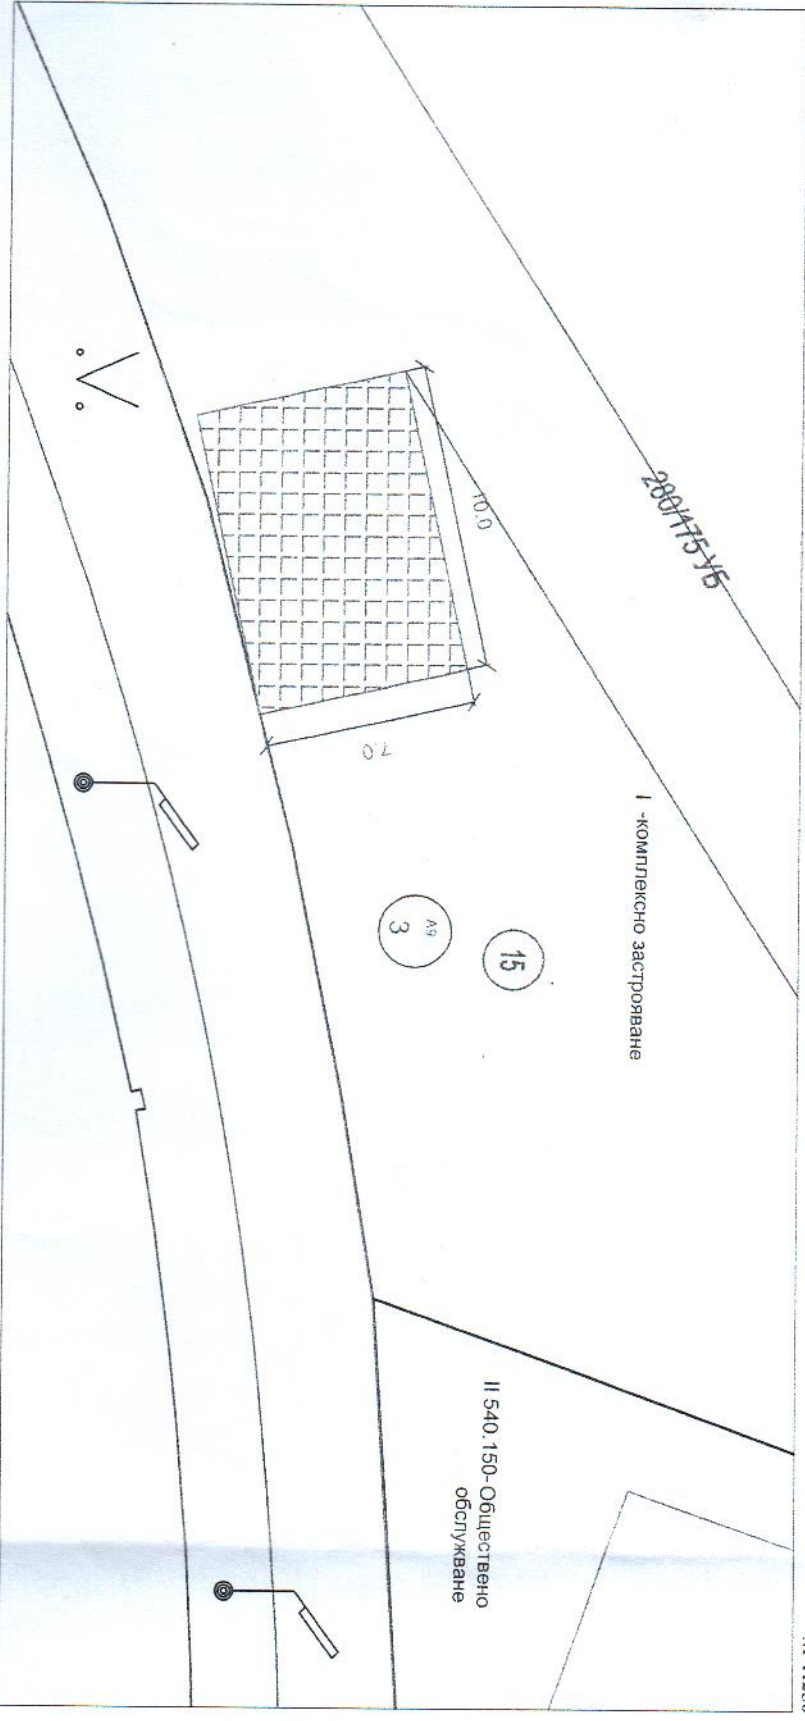

М 1:250

- Легенда:**
- Зона за разполагане на СПО
  - Улична регулационна граница
  - Дворична регулационна граница
  - Кадастрална граница

Забележка: Улична и дворична регулация на Ж.Р. "Тракция" е одобрена с Решение 63, пр.3 от 25.02.2016г. на Обс - Пловдив.

На основание чл. 56 от ЗУТ и чл. 8 от НРПНОУ/ДОЛЕТО на Община Пловдив и положително решение на РЕСУТ при Район "Тракция" взето с Протокол 8, т. 3 от 09.07.2024г. на служебно изработена СХЕМА за определяне зона за разполагане на "Стационарно преместваем обект за търговия" с площ 70 кв.м в УПИ I - Комплексно застрояване, кв. 15 по плана на ЖР "Тракция", гр. Пловдив

Схемата важи за срок от 5 години от датата на поставяне, но не повече от 6 години от датата на одобряване.

Одобрено:

Арх. Ленко Ерифов  
Гл. архитект на Район "Тракция"  
Община Пловдив

