


СИТУАЦИЯ

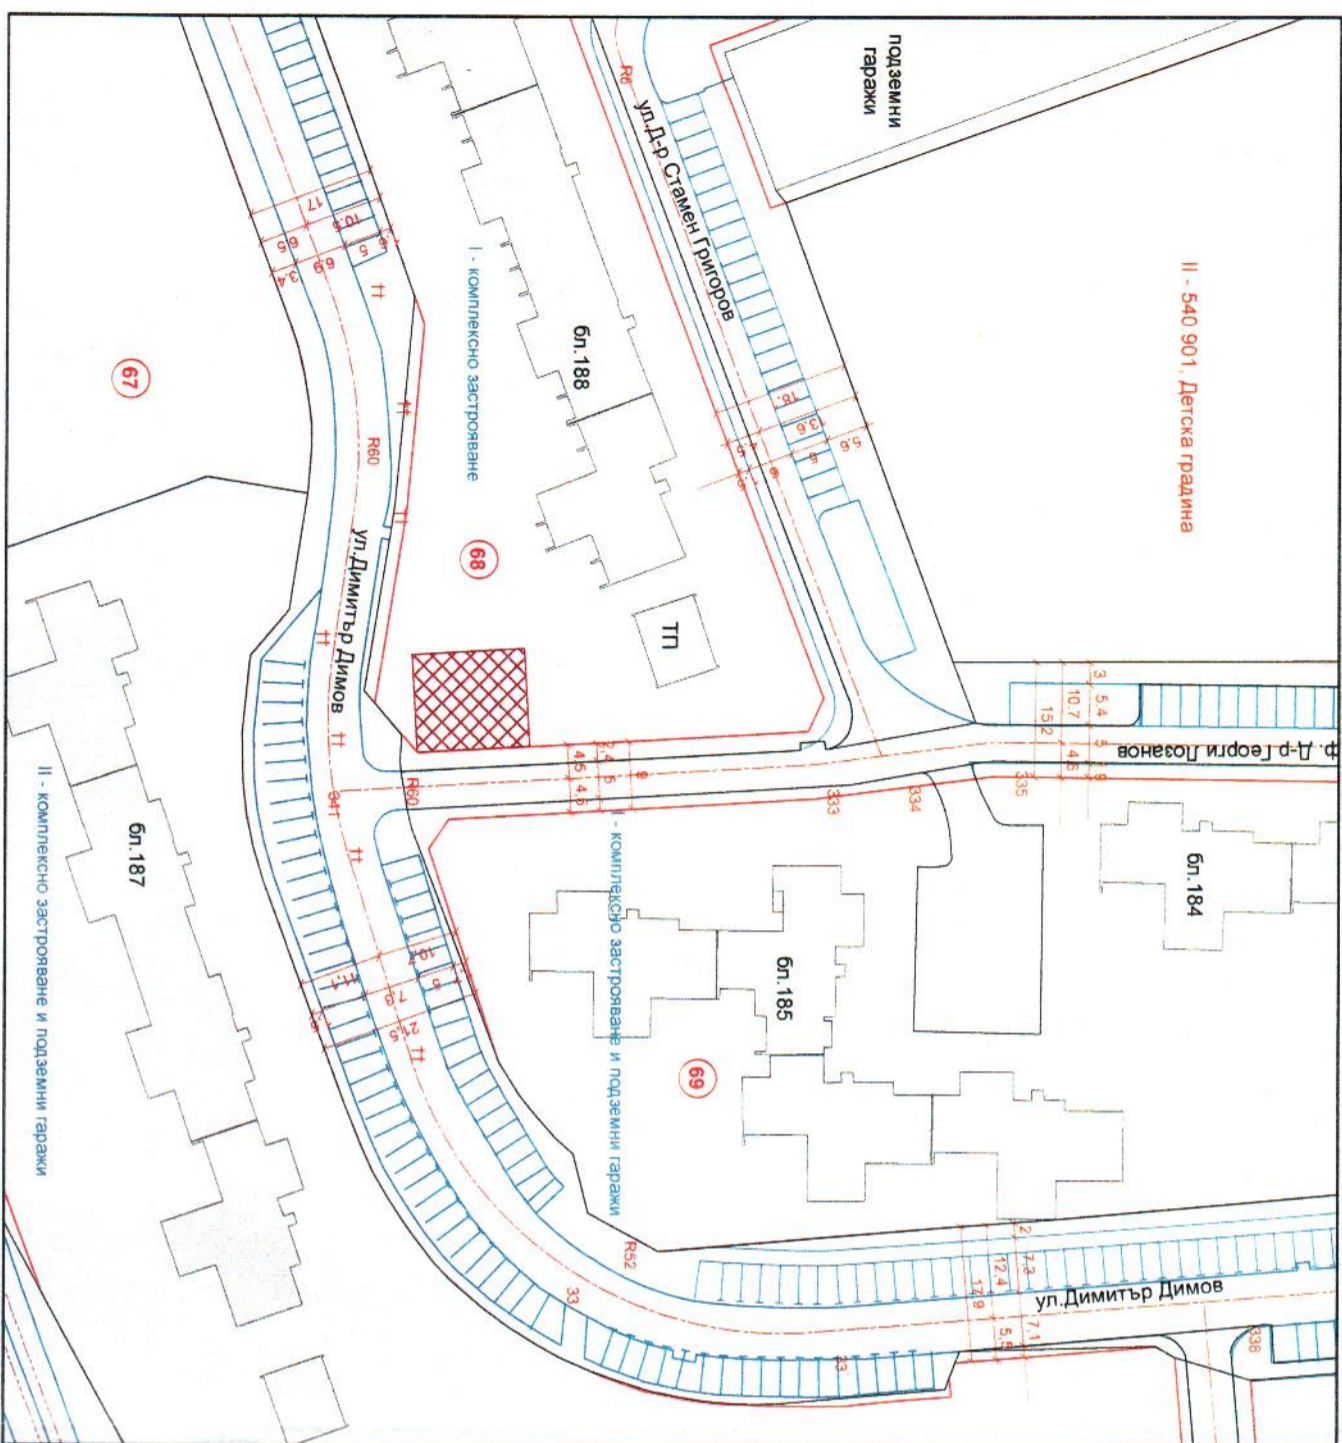


М 1:1000

 СПО за търговска дейност с площ 195,00 кв.м.

СХЕМА

за разполагане на СПО за търговска дейност в УПИ I - комплексно застрояване, кв. 68 по плана на ЖР "Тракия", гр. Пловдив

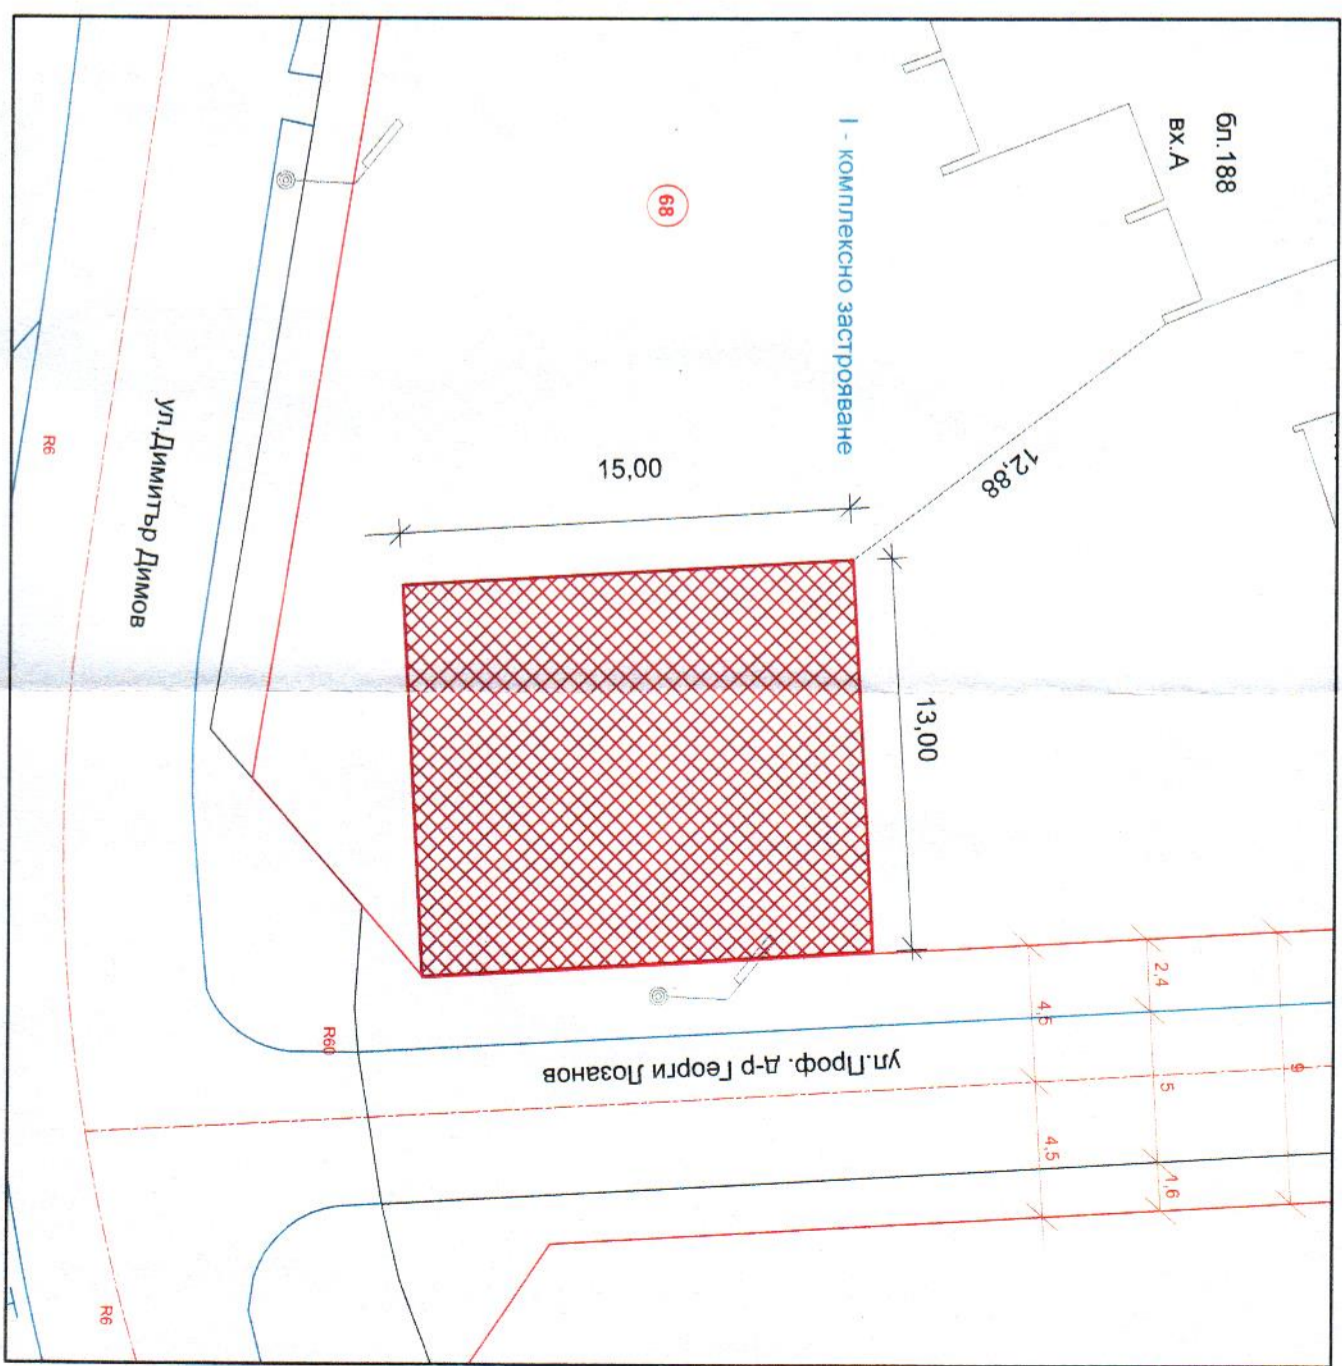

М 1:250

На основание чл. 56 от ЗУТ и чл. 8, ал. 2 от НРППОУТДОДЕТО на Община Пловдив, и положително решение на РЕСУТ при Район „Тракия“ взето с Протокол № 03, т. 1 от 26.02.2024г. на служебно изработена схема за разполагане на СПО за търговска дейност с площ 195,00 кв.м, находящ се в УПИ I - комплексно застрояване, кв. 68 по плана на ЖР „Тракия“, гр. Пловдив.

Одобрявам:


АРХ. ЛЕНКО ГРИГОРОВ
 Гл. архитект на Район „Тракия“
 Община Пловдив