



СИТУАЦИЯ

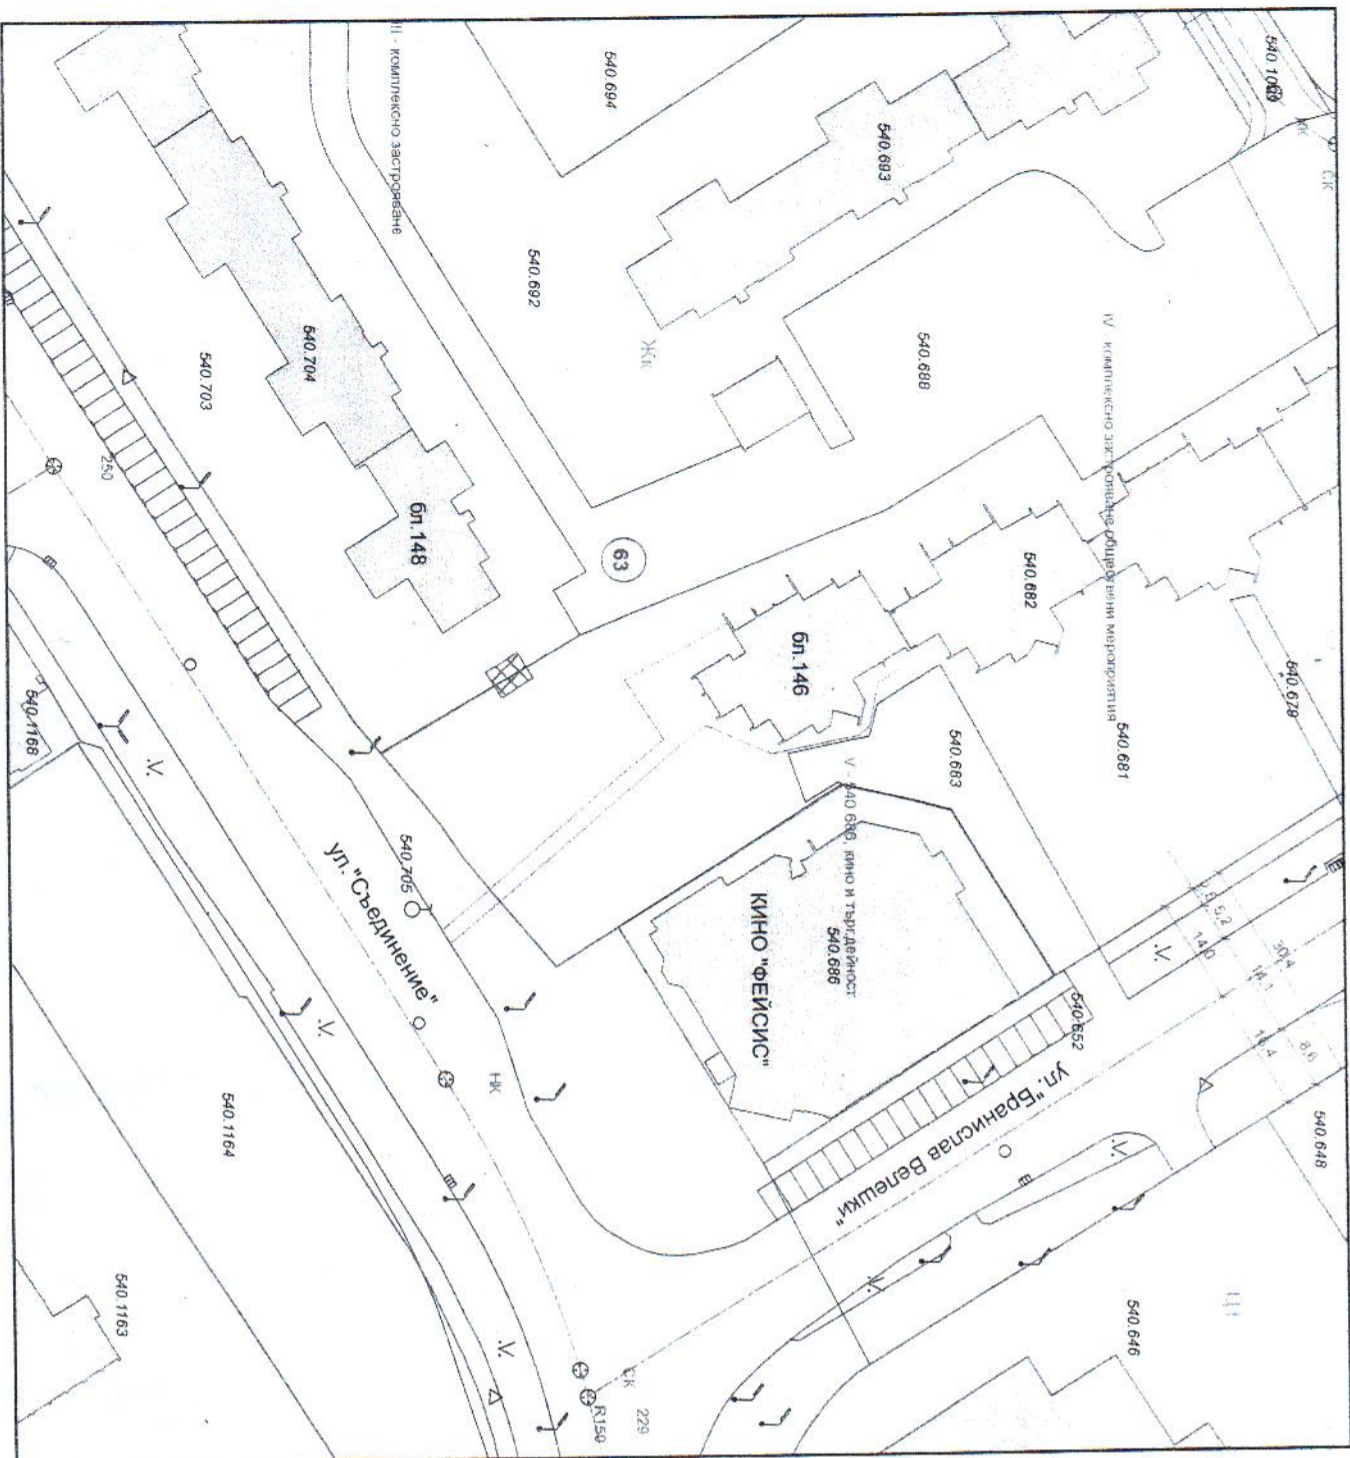

М 1:1000

СХЕМА
за разполагане на СПО за продажба на закуски, захарни изделия и кафе на площ от 20,00 кв. м.
Находящ се в УПИ III - комплексно застрояване и
УПИ IV - комплексно застрояване и обществени мероприятия,
кв. 63 по плана на ЖР "Тракия", гр. Пловдив

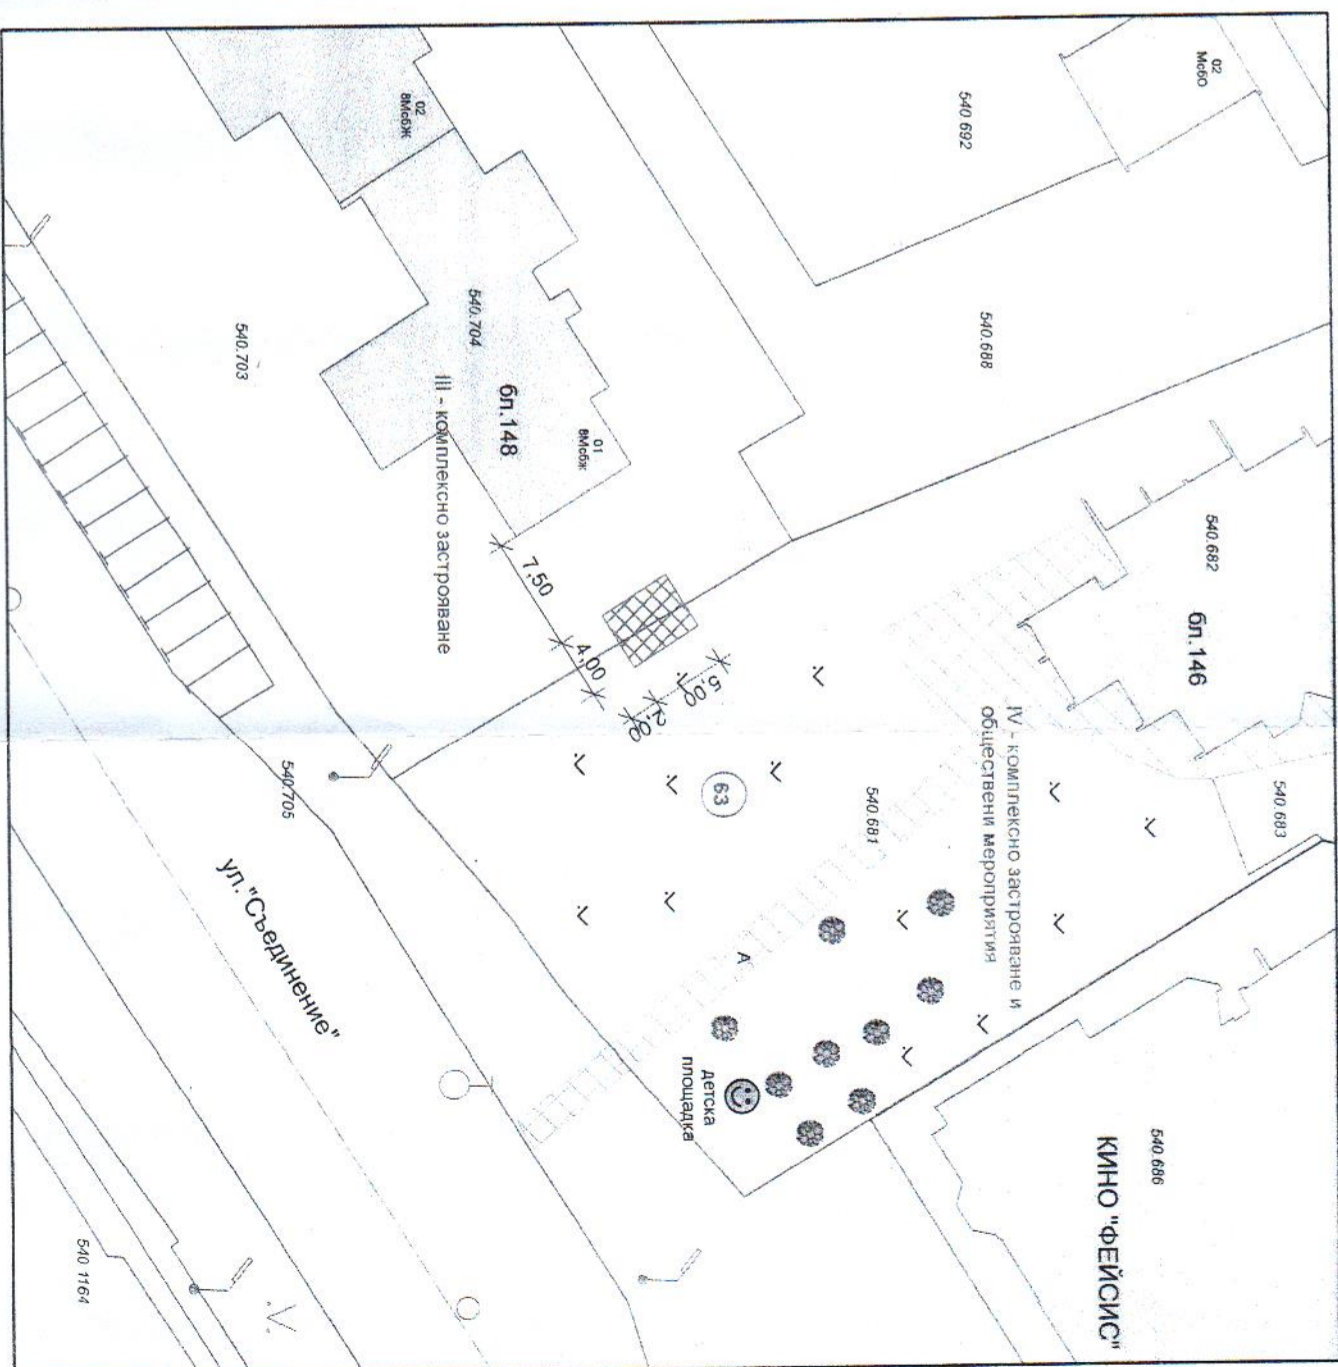

☒ СПО за продажба на закуски, захарни изделия и кафе

М 1:500

На основание чл. 56 от ЗУТ и чл. 8 от НРППОУТДОДЕТО на Община Пловдив, и положително решение на РЕСУТ при Район "Тракия" взето с Протокол № 06, т.2 от 18.07.2018 г., на схема за разполагане на СПО за продажба на закуски, захарни изделия и кафе на площ от 20,00 кв. м., находящи се в УПИ III - комплексно застрояване и УПИ IV - комплексно застрояване и обществени мероприятия, кв. 63 по плана на ЖР "Тракия", гр. Пловдив

Одобрявам:
Арх. Яна Жељазкова,
Гл. архитект на Район "Тракия"
Община Пловдив

